

ΕΦΗΜΕΡΙΣ ΤΗΣ ΚΥΒΕΡΝΗΣΕΩΣ
ΤΗΣ ΕΛΛΗΝΙΚΗΣ ΔΗΜΟΚΡΑΤΙΑΣ

ΕΝ ΑΘΗΝΑΙΣ ΤΗι 23 ΜΑΡΤΙΟΥ 1978	ΤΕΥΧΟΣ ΤΕΤΑΡΤΟΝ	ΑΡΙΘΜΟΣ ΦΥΛΛΟΥ 131

ΠΕΡΙΕΧΟΜΕΝΑ

ΑΠΑΛΛΟΤΡΙΩΣΕΙΣ
ΑΠΟΦΑΣΕΙΣ

Ἀριθ. 135441 (1)

Περὶ κηρύξεως ὡς ἀναδασωτέας δημόσιας δασικῆς ἐκτάσεως ποὺ κάηκε στὸ Ν. Αἰτωλίας καὶ Ἀκαρνανίας.

Ο ΝΟΜΑΡΧΗΣ ΑΙΤΩΛΙΑΣ ΚΑΙ ΑΚΑΡΝΑΝΙΑΣ

Ἔχοντας ὑπόψη :

1. Τὶς διατάξεις τοῦ Ν.3200/55 «περὶ διοικητικῆς ἀποκεντρώσεως», σὲ συνδυασμὸ μὲ ὅμοιες τοῦ Ν.Δ. 532/70 «περὶ συμπληρώσεως τῶν διατάξεων περὶ διοικητικῆς ἀποκεντρώσεως» καὶ τὶς ὅμοιες τοῦ Ν.Δ.709/70 «περὶ καθορισμοῦ τῶν διατηρουμένων ὑπὲρ τοῦ Ὑπουργοῦ καὶ τῶν Περιφερειακῶν Ἀρχῶν διανομαρχιακοῦ ἐπιπέδου τοῦ Ὑπουργείου Γεωργίας ἁρμοδιοτήτων κατὰ τὴν παρ. 1 τοῦ ἄρθρου 1 τοῦ Ν.Δ.532/70.

2. Τὶς διατάξεις τῶν ἄρθρων 24 καὶ 117 τοῦ Συντάγματος ποὺ ἰσχύει.

3. Τὶς διατάξεις τῶν ἄρθρων 188 - 205 τοῦ Ν.Δ.86/69 «περὶ Δασικοῦ Κώδικος».

4. α) Τὴν 5684/499/ἐγκ. 48/11.2.71 Ὑπουρ. Γεωργίας «περὶ προϋποθέσεων καὶ διαδικασίας κηρύξεως ἐκτάσεων ὡς ἀναδασωτέων καὶ ἄρσεως ἀναδασώσεων».

β) Τὶς 88854/7483/ἐγκ. 104/1.10.75 καὶ 114812/2946/ἐγκ.154/24.12.75 διαταγὲς Ὑπ. Γεωργίας «περὶ ἐφαρμογῆς διατάξεων ἀφορωσῶν ἀναδασωτέας ἐκτάσεις».

γ) Τὴ 10582/539/13.2.76 Δ/γὴ Ὑπ. Γεωργίας «Διευκρινήσεις ἐπὶ τῆς ἐφαρμογῆς τῆς 114812/2946/ἐγκ.154/24.12.73» καὶ

δ) Τὶς 215659/1451/9.5.77 καὶ 217606/1610/13.6.77 διαταγὲς Ὑπ. Γεωργίας σχετικὰ μὲ τὴν κήρυξη καιομένων ἐκτάσεων ὡς ἀναδασωτέων.

5. Τὴν πρόταση ποὺ ὑποβλήθηκε μὲ τὴν 4914/11.10.1977 ἀναφορὰ τοῦ ἁρμόδιου Δασαρχείου Μεσολογγείου περὶ κηρύξεως ὡς ἀναδασωτέας δημόσιας δασικῆς ἐκτάσεως 470 στρέμματα ποὺ βρίσκεται στὴ θέση «Μπαλαμπανόρραχη», τῆς περιφέρειας Κοινότητας Ἁγίου Γεωργίου, Νομοῦ Αἰτωλ/νίας, περιφερείας Δασαρχείου Μεσολογγίου, ἡ ὁποία καλυπτόταν ἀπὸ ἀείφυλλα καὶ ἡ ὁποία καταστράφηκε ὁλοσχερῶς κατὰ τὴν πυρκαγιὰ τῆς 29.8.77.

6. Ἡ ἔκταση ἀποτελεῖ λεκάνη ἀπορροῆς χειμάρρου ἡ κλίση της πρὸς τὸν ὁρίζοντα ὑπερβαίνει τὰ 40 % καὶ ἀπαιτεῖται ἡ ἀπόπλυσή της ἀπὸ τὰ ὕδατα καὶ χρειάζεται προστασία γιὰ τὴν ἐπαναδημιουργία τῆς δασικῆς βλαστήσεως ποὺ κάηκε, ἀποφασίζουμε :

Κηρύσσουμε ὡς ἀναδασωτέα δημόσια δασικὴ ἔκταση 470 στρέμματα, ποὺ βρίσκεται στὴ θέση «Μπαλαμπανόρραχη τῆς περιφέρειας Κοινότητας Ἁγίου Γεωργίου Νομοῦ Αἰτωλ/νίας περιφέρειας τοῦ Δασαρχείου Μεσολογγίου ἡ ὁποία καλυπτόταν ἀπὸ ἀείφυλλα καὶ ἡ ὁποία καταστράφηκε ὁλοσχερῶς κατὰ τὴν πυρκαγιὰ τῆς 29.8.77.

Ἡ ἔκταση ἀποτελεῖ λεκάνη ἀπορροῆς χειμάρρου ἡ κλίση της πρὸς τὸν ὁρίζοντα ὑπερβαίνει τὰ 40 % καὶ ἀπειλεῖται ἡ ἀπόπλυσή της ἀπὸ τὰ ὕδατα καὶ χρειάζεται προστασία γιὰ τὴν ἐπαναδημιουργία τῆς δασικῆς βλαστήσεως ποὺ κάηκε.

Ἡ ἔκταση φαίνεται καθαρὰ στὸ προσαρτημένο διάγραμμα ἀπὸ τὰ στοιχεῖα ΑΤ καὶ τοὺς ἀριθμοὺς 1 - 12 (τ) μὲ ὅρια :

Ἀνατολικῶς : Μὲ ὑδροκρίτη Μπαλαμπανόρραχης.

Δυτικά : Μὲ δημόσιο δάσος ἀειφύλλων.

Βόρεια : Μὲ δημόσιο δάσος δρυὸς συμπλέγματος Ἀρχικύνθου (θέση Σούφλενα).

Νότια : Μὲ δημόσιο δάσος ἀειφύλλων καὶ λάκκες «Παληόλακκα».

Ἡ ἀπόφαση αὐτὴ νὰ δημοσιευθεῖ στὴν Ἐφημερίδα τῆς Κυβερνήσεως.


Μεσολόγγι, 30 Νοεμβρίου 1977

Ὁ Νομάρχης
ΘΑΝΟΣ ΧΑΜΠΙΠΗΣ

ΔΑΣΑΡΧΕΙΟ ΜΕΣΟΛΟΓΓΙΟΥ

Διάγραμμα στὸ ὁποῖο φαίνεται ἡ ἔκτασι που κάηκε κατὰ τὴν πυρκαϊὰ τῆς 29ης Αὐγούστου 1977 στὴ θέση "Μπαλαμπανόρραχη".

Κλῖμαξ 1:10000

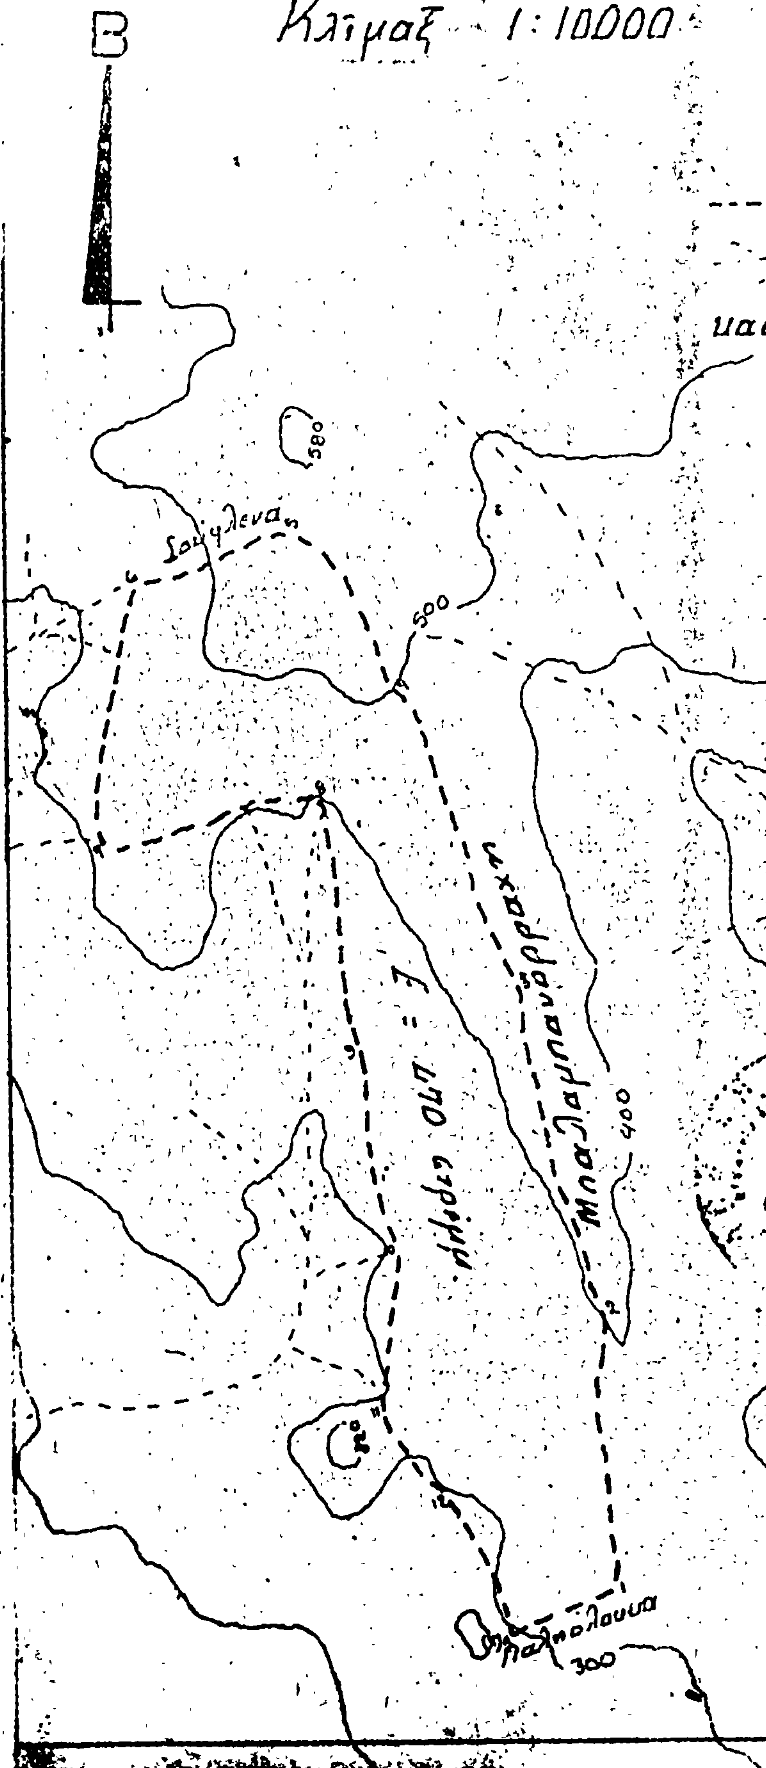

ὑπόμνημα

------ ὅρια καείσης ἐκτάσεως

ρέμματα

καεῖσα ἔκτασι 470 στρέμματα

Ι.Π. Μεσολογγίου 7-10-1977

Ὁ συντάξας Δασολόγος

Σταῦρος Ταξ. Σαγρῆς

ΕΘΕΩΡΗΘΗ

Ι.Π. Μεσολογγίου 7-11-1977

Ὁ Δασάρχης

Ἀντ. Ζιμπῆς

ΕΘΕΩΡΗΘΗ

Ι.Π. Μεσολογγίου 29-11-1977

Ὁ Δ/ντὴς Δασῶν Αἰτωλ/νίας

Χρῆστος Ἀναστασιάδης

ΕΘΕΩΡΗΘΗ

Ἐν Ι.Π. Μεσολογγίου τῇ 29-11-1977

Ο ΝΟΜΑΡΧΗΣ

ΘΑΝΟΣ ΧΑΜΠΙΠΗΣ

Ἀριθ. Τ.Τ. 5151 (2)

Περὶ ἀναγκαστικῆς ἀπαλλοτριώσεως ἀκινήτου γιὰ τὴν στέγαση τοῦ δευτέρου Γυμνασίου στὴν Ἐλευσίνα.

ΝΟΜΑΡΧΙΑ ΑΤΤΙΚΗΣ

ΔΙΑΜΕΡΙΣΜΑ ΔΥΤΙΚΗΣ ΑΤΤΙΚΗΣ

Μὲ τὴν ο151/16.3.78 ἀπόφαση τοῦ Ἀναπληρωτῆ Νομάρχη Ἀττικῆς—Προϊσταμένου Διαμερίσματος Δυτικῆς Ἀττικῆς, ποὺ ἐκδόθηκε δυνάμει τῶν διατάξεων 206 καὶ 207 τοῦ Π. Δ/τος 933/75 καὶ μετὰ σύμφωνη γνωμοδότηση τῆς Ἐπιτροπῆς τοῦ ἄρθρου 207 τοῦ ἀνωτέρω Π. Δ/τος, ἐγκρίθηκε ἡ 41/78 ἀπόφαση τοῦ Δημοτικοῦ Συμβουλίου Ἐλευσίνας, περὶ ἀναγκαστικῆς ἀπαλλοτριώσεως ἀκινήτου, ἐκτάσεως 304,72 τ.μ., ἰδιοκτησίας Σωτηρίου Καρμπουλώνη, γιὰ τὴν κατασκευὴ δημοτικοῦ κτιριακοῦ ἔργου, πρὸς στέγαση τοῦ δευτέρου Γυμνασίου τῆς πόλεως.

Αἰγάλεω, 16 Μαρτίου 1978

Ὁ Ἀναπληρωτὴς Νομάρχης

Κ. ΔΑΒΑΚΗΣ

ΠΟΛΕΟΔΟΜΙΑ

ΔΙΑΤΑΓΜΑΤΑ

(3)

Περὶ τροποποιήσεως καὶ συμπληρώσεως τοῦ Π.Δ. 15.6.1977 «περὶ καθορισμοῦ τῶν ὅρων καὶ περιορισμῶν δομήσεως τῶν οἰκοπέδων, τῶν κειμένων ἐντὸς τῶν ὁρίων τῶν νομίμως ὑφισταμένων πρὸ τοῦ ἔτους 1923 οἰκισμῶν, τῶν στερουμένων ἐγκεκριμένου ρυμοτομικοῦ σχεδίου (ΦΕΚ 225/Δ'/1977).

Ο ΠΡΟΕΔΡΟΣ ΤΗΣ ΕΛΛΗΝΙΚΗΣ ΔΗΜΟΚΡΑΤΙΑΣ

Ἔχοντας ὑπόψη τὶς διατάξεις τοῦ Ν.Δ.17.7.1923 «περὶ σχεδίων πόλεων κλπ.», ὅπως μετέπειτα τροποποιήθηκαν καὶ συνεπληρώθηκαν, καὶ εἰδικώτερα τῶν ἄρθρων 9 καὶ 10 παρ. 2 αὐτοῦ, τὶς διατάξεις τοῦ ἄρθρου 125 παρ. 3 τοῦ Ν.Δ. 8/1973 «περὶ Γενικοῦ Οἰκοδομικοῦ Κανονισμοῦ» καὶ ἀφοῦ εἴδαμε τὴν 1222/1977 γνωμοδότηση τοῦ Συμβουλίου Δημοσίων Ἔργων (Τμῆμα Μελετῶν), ὅπως καὶ τὴν 25/1978 γνωμοδότηση τοῦ Συμβουλίου τῆς Ἐπικρατείας, μὲ πρόταση τοῦ Ὑπουργοῦ Δημοσίων Ἔργων, ἀποφασίσαμε:

Ἄρθρον μόνον.

1. Ἡ παράγραφος 2 τοῦ ἄρθρου 2 τοῦ Π.Δ. 15.6.1977 «περὶ καθορισμοῦ τῶν ὅρων καὶ περιορισμῶν δομήσεως τῶν οἰκοπέδων τῶν κειμένων κλπ. πρὸ τοῦ ἔτους 1923 οἰκισμῶν κλπ.» (ΦΕΚ 225/Δ'/7.7.1977) ἀντικαθίσταται ὡς ἑξῆς:

«Κατὰ παρέκκλιση ἀπὸ τὴν προηγούμενη παράγραφο θεωροῦνται ἄρτια καὶ οἰκοδομήσιμα τὰ οἰκόπεδα, σὲ ὁποιοδήποτε τμῆμα τοῦ οἰκισμοῦ βρίσκονται, μὲ τὶς διαστάσεις καὶ τὸ ἐμβαδὸν ποὺ εἶχαν κατὰ τὴν ἡμερομηνία 2 Ἰουλίου 1968, ἡμέρα δημοσιεύσεως τοῦ Β. Δ/τος 15 Ἰουνίου 1968 (ΦΕΚ 111/Δ')».

2. Ἡ παράγραφος 4 τοῦ ἄρθρου 5 τοῦ Π.Δ. 15.6.1977 (ΦΕΚ 225/Δ'/1977) συμπληρώνεται ὡς ἑξῆς:

«..., ὡς καὶ οἱ διατάξεις τοῦ ἄρθρου 4, τοῦ ἄρθρου 18, τοῦ ἄρθρου 26, τοῦ ἄρθρου 80, οἱ παράγραφοι 3, 4, 5 καὶ 6 τοῦ ἄρθρου 86, τοῦ ἄρθρου 95, τοῦ ἄρθρου 100 καὶ ἡ παράγραφος 5 τοῦ ἄρθρου 101 τοῦ ἰδίου Ν.Δ. 8/1973».

3. Ἡ παράγραφος 2 τοῦ ἄρθρου 6 τοῦ Π.Δ. 15.6.1977 (ΦΕΚ 225 Δ'/1977) συμπληρώνεται ὡς ἑξῆς:

«..., καθὼς καὶ οἱ διατάξεις τῆς κατωτέρω παραγράφου 3 τοῦ ἰδίου ἄρθρου».

Στὸν Ὑπουργὸ Δημοσίων Ἔργων ἀναθέτουμε τὴ δημοσίευση καὶ ἐκτέλεση τοῦ Διατάγματος τούτου.

Ἀθῆναι, 9 Μαρτίου 1978

Ο ΠΡΟΕΔΡΟΣ ΤΗΣ ΔΗΜΟΚΡΑΤΙΑΣ

ΚΩΝΣΤΑΝΤΙΝΟΣ Δ. ΤΣΑΤΣΟΣ

Ο ΥΠΟΥΡΓΟΣ ΔΗΜΟΣΙΩΝ ΕΡΓΩΝ

ΝΙΚΟΛΑΟΣ ΖΑΡΝΤΙΝΙΔΗΣ

ΑΠΟΦΑΣΕΙΣ

Ἀριθ. Π. 277002/Φ.Α.614/77 (4)

Περὶ ἀναγνωρίσεως ὁδοῦ Κουρμούλη, κατὰ τὸ τμῆμα μεταξὺ τῶν ὁδῶν Δυοβουνιώτη, μέχρι τὴν ὁδὸ Ὁμηρίδου Σκυλίτση στὸν Πειραιά, ὅτι ὑπάρχει νόμιμα πρὶν ἀπὸ τὸ 1923 καὶ ὡς διατηρητέας Ν. Ἀττικῆς, Δ/σμα Πειραιῶς.

Ο ΝΟΜΑΡΧΗΣ ΑΤΤΙΚΗΣ

ΔΙΑΜΕΡΙΣΜΑ ΠΕΙΡΑΙΩΣ

Ἔχοντας ὑπόψη:

1. Τὶς διατάξεις τοῦ Ν.Δ. 17.7.1923 περὶ Σχεδίων Πόλεων κτλ., ὅπως τροποποιήθηκαν καὶ ἰσχύουν σήμερα.
2. Τὶς διατάξεις τοῦ Ν.Δ. 690/5.8.48 «περὶ συμπληρώσεως τῶν περὶ σχεδίων πόλεων διατάξεων», ὅπως τροποποιήθηκαν καὶ ἰσχύουν σήμερα.
3. Τὶς διατάξεις τῶν Ν. 3200/55, Α.Ν. 314/48, 532/1970 καὶ Β.Δ. 805/72 περὶ Δ/κῆς ἀποκεντρώσεως καὶ παροχῆς ἁρμοδιοτήτων στοὺς Νομάρχες κτλ.
4. Τὶς διατάξεις τοῦ Ν.Δ. 1147/72 «περὶ Δ/σεως Μείζονος Πρωτευούσης καὶ τῶν περὶ ὀργανώσεως τῶν Ὑπηρεσιῶν καὶ ἁρμοδιοτήτων αὐτῶν».
5. Τὴν ἀριθ. 1 πράξη τῆς 47/21.12.77 συνεδρίας τοῦ Συμβουλίου Δημ. Ἔργων τοῦ Δ/τος, περὶ γνωμοδοτήσεως ὑπὲρ τῆς ἀναγνωρίσεως τῆς ἰδιωτικῆς ὁδοῦ Κουρμούλη στὸν Πειραιά, κατὰ τὸ τμῆμα ἀπὸ τὴν ὁδὸ Δυοβουνιώτη, μέχρι τὴν ὁδὸ Ὁμηρίδου Σκυλίτση, ὅτι ὑπάρχει νόμιμα πρὶν ἀπὸ τὴν ἰσχὺ τοῦ ἄρθρου 20 τοῦ Ν.Δ. 17.7.1923, περὶ σχεδίων πόλεων κτλ.
6. Τὴν ὑπ' ἀριθ. 2/28.1.1978 πράξη προτάσεως τοῦ Τμήματος Ἀπαλλοτριώσεως γιὰ τὴ διατήρηση τῆς παραπάνω ὁδοῦ στὸν Πειραιά, ἀποφασίζουμε:

Χαρακτηρίζουμε ὡς ὁδὸ ποὺ ὑπάρχει νόμιμα πρὶν ἀπὸ τὴν ἰσχὺ τοῦ Ν.Δ. ἀπὸ 17.7.1923, περὶ σχεδίων πόλεων κτλ., τὴν ὁδὸ Κουρμούλη στὸν Πειραιά, ποὺ ἔχει ἀνοιχτεῖ ἰδιωτικῶς πρὶν ἀπὸ τὸ 1923, κατὰ τὸ τμῆμα ἀπὸ τὴν ὁδὸ Δυοβουνιώτη, μέχρι τὴν ὁδὸ Ὁμηρίδου Σκυλίτση.

Ἡ ὁδὸς αὐτή, χαρακτηρίζεται διατηρητέα, ἐπειδὴ ὑπάρχουν ἐπ' αὐτῆς: Ἰδιοκτησία πρὶν ἀπὸ τὸ 1923 καὶ ἰδιοκτησίες μὲ οἰκοδομές, ποὺ ἐπικοινωνοῦν μὲ τὸν ἐγκεκριμένο κοινόχρηστο χῶρο, μέσω αὐτῆς καὶ τεχνικὰ ἀποκλείεται ἡ τακτοποίησή τους μὲ πρόσωπο σὲ ἐγκεκριμένο ὡς κοινόχρηστο χῶρο.

Τοῦτο φαίνεται στὸ διάγραμμα ποὺ συνοδεύει τὴ 2/78 πράξη τοῦ ἁρμόδιου Τμήματος Ἀπαλλοτριώσεως.


Ἡ ἀπόφαση αὐτή, νὰ δημοσιευθεῖ στὴν Ἐφημερίδα τῆς Κυβερνήσεως.

Πειραιεύς, 11 Μαρτίου 1978


Ὁ Ἀναπληρωτὴς Νομάρχης

Π. ΓΕΡΟΓΙΑΝΝΗΣ

ΕΛΛΗΝΙΚΗ ΔΗΜΟΚΡΑΤΙΑ
ΝΟΜΑΡΧΙΑ ΑΤΤΙΚΗΣ
~~ΔΙΑΜΕΡΙΣΜΑ ΠΕΙΡΑΙΩΣ~~
ΥΠΗΡΕΣΙΑ ΠΟΛΕΟΔΟΜΙΑΣ
ΤΜΗΜΑ Β'

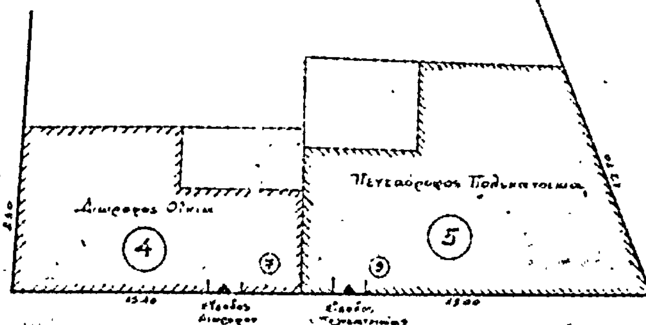

οδός ΚΟΥΡΜΟΥΛΗ πλ. 7.00 μ.

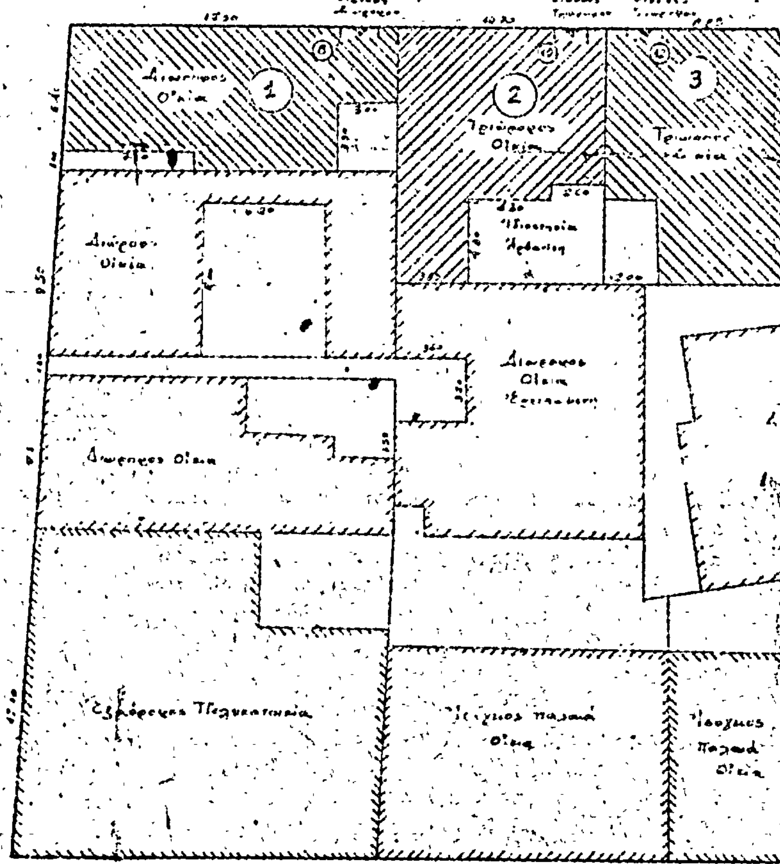

οδός ΔΙΟΣΚΥΝΙΣΤΟΥ

οδός ΤΖΑΒΕΛΛΑ

οδός ΠΑΝΟΠΕΙΑ

Πειραιεύς ..-1-78
Ο ΣΥΝΤΑΞΑΣ

Α. ΚΟΥΤΣΗΣ

Εθεωρήθη
Πειραιεύς
Ο Προϊστάμενος Β' Τμήματος




ΖΑΦΕΙΡΟΠΟΥΛΟΣ

ΤΟΠΟΓΡΑΦΙΚΟ ΔΙΑΓΡΑΜΜΑ ΣΥΝΟΔΕΥΟΝ ΤΗΝ ΜΕ ΑΡ. .../78 ΠΡΑΞΗ ΠΡΟΤΑΣΕΩΣ ΔΙΑΤΗΡΗΣΕΩΣ ΤΗΣ ΙΔΙΩΤΙΚΩΣ ΣΧΗΜΑΤΙΣΜΕΝΗΣ ΟΔΟΥ ΠΡΟ ΤΟΥ 1923 ΚΟΥΡΜΟΥΛΗ ΕΙΣ ΚΑΣΤΕΛΛΑ

ΠΙΝΑΞ ΙΔΙΟΚΤΗΤΩΝ

1. Τσιώτζιος Παναγ.
2. Κελαρίτης Νικόλαος
3. Κεσές Χρήστος
4. Παπαδόπουλος Κων/νος
5. Κανίρης Αναστάσιος

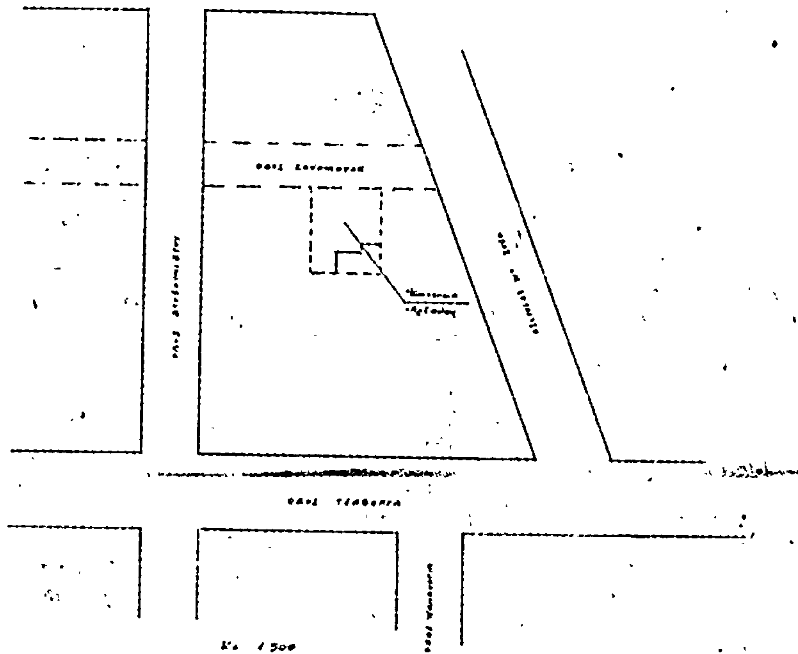

ΟΡΟΙ ΔΟΜΗΣΕΩΣ

Διάταγμα της 27-6-1931

Σ.Ε.	[illegible]	[illegible]
40	6 μ.	6 μ.
42	[illegible]	[illegible]
200	410	400

Ἀριθ. Η. 2864 (5)

Περὶ καθορισμοῦ πλάτους πεζοδρομίου τῆς ὁδοῦ Ἀμφιθέας στὴν Τράπεζα Αἰγιαλείας, Ν. Ἀχαΐας.

Ο ΝΟΜΑΡΧΗΣ ΑΧΑΪΑΣ

Ἔχοντας ὑπόψη:

1. Τὶς διατάξεις τοῦ ἀπὸ 17-7-1923 Ν.Δ. «περὶ σχεδίων πόλεων».
2. Τὶς σχετικὲς διατάξεις τοῦ ΓΟΚ.
3. Τὸ 653/77 ἔγγραφο τῆς Κοινότητας Τράπεζας Αἰγιαλείας μὲ τὸ ὁποῖο γνωρίζεται τὸ πλάτος τῆς ὁδοῦ Ἀμφιθέας.
4. Τὴ σύμφωνη γνωμοδότηση τοῦ Νομαρχιακοῦ Συμβουλίου Δημ. Ἔργων ποὺ διατυπώθηκε στὸ 3/14/10-2-78 πρακτικό του, ἀποφασίζουμε:

Καθορίζουμε πλάτος πεζοδρομίου τῆς ὁδοῦ Ἀμφιθέας στὴν Τράπεζα Αἰγιαλείας 3 μέτρα καὶ 10 μέτρα Κατάστρωμα, ὁ δὲ χῶρος τοῦ καταστρώματος πέραν τῶν 10 μέτρων νὰ διαμορφωθεῖ μὲ μέριμνα τῆς Κοινότητας καὶ πρὸς ὄφελός της γιὰ ψυχαγωγικοὺς σκοπούς.

Ἡ ἀπόφαση αὐτὴ νὰ δημοσιευθεῖ στὴν Ἐφημερίδα τῆς Κυβερνήσεως.

Πάτραι, 25 Φεβρουαρίου 1978

Ὁ Νομάρχης
ΣΠ. ΤΣΙΡΚΑΣ

Ἀριθ. 46048 (6)

Περὶ καθορισμοῦ ὁρίων οἰκισμοῦ Κοσμίου Ν. Ροδόπης ποὺ ὑπάρχει πρὶν ἀπὸ τὸ ἔτος 1923.

Ο ΝΟΜΑΡΧΗΣ ΡΟΔΟΠΗΣ

Ἔχοντας ὑπ' ὄψει:

1. Τὶς διατάξεις τῆς Ε. 35400/6.12.1975 ἀποφάσεως τοῦ Ὑπουργείου Δημοσίων Ἔργων» περὶ τρόπου καθορισμοῦ ὁρίων οἰκισμῶν προϋφισταμένων τοῦ ἔτους 1923 καὶ στερουμένων ἐγκεκριμένου σχεδίου ρυμοτομίας».
2. Τὶς διατάξεις τοῦ Ν.Δ. τῆς 17.7.1923 περὶ σχεδίων πόλεων καὶ κωμῶν καὶ ειδικότερα τῶν ἄρθρων 52 καὶ 53 αὐτοῦ ὅπως συμπληρώθηκε μὲ τὸ 194/1969 Ν. Δ/γμα.
3. Τὴ Α7/16.11./7.10.70 κοινὴ ἀπόφαση τῶν Ὑπουργῶν Προεδρίας Κυβερνήσεως Ἐσωτερικῶν καὶ Δημοσίων Ἔργων «περὶ διαρθρώσεως τῶν Περ/κῶν Ὑπηρεσιῶν Ὑπουργείου Δημοσίων Ἔργων».
4. Τὴν 346/3.12.1977 γνωμοδότηση τοῦ Περιφερειακοῦ Συμβουλίου ΔΕ Τμήματος Νομοῦ Ροδόπης.
5. Τὶς διατάξεις τοῦ Ν. 3200/55 «περὶ διοικητικῆς ἀποκεντρώσεως σὲ συνδυασμὸ μὲ τὶς ὅμοιες τοῦ 28.6.55 Β. Δ/τος περὶ τῆς ἁρμοδιότητος τῶν Νομαρχῶν ἀντικειμένων τινῶν ἁρμοδιότητος τοῦ Ὑπουργείου Δημοσίων Ἔργων».
6. Τὶς διατάξεις τοῦ Ν.Δ. 532/70 «περὶ συμπληρώσεως τῶν διατάξεων περὶ διοικητικῆς ἀποκεντρώσεως».
7. Τὴν ἀπὸ 25.10.1977 ἔκθεση καθορισμοῦ τῶν ὁρίων τοῦ οἰκισμοῦ Κοσμίου ποὺ συντάχθηκε ἀπὸ τὴν κατὰ νόμο ἐπιτροπή.
8. Τὸ τοπογραφικὸ σκαρίφημα ποὺ συνοδεύει τὴν παραπάνω ἔκθεση στὸ ὁποῖο καθορίζονται τὰ ὅρια τοῦ οἰκισμοῦ Κοσμίου μὲ τὶς ὁριακὲς ἰδιοκτησίες ἀριθμημένες μὲ τοὺς ἀριθμοὺς 1-60 κατὰ τὰ ὅρια τοῦ κεντρικοῦ τμήματος τοῦ οἰκισμοῦ μὲ τὶς ὁριακὲς ἰδιοκτησίες ἀριθμημένες μὲ τοὺς ἀριθμοὺς 61- 100.
9. Τὸ 1412/22.11.1977 ἔγγραφο τῆς Κοινότητας Κοσμίου, στὸ ὁποῖο βεβαιοῦται ὅτι κατὰ τῆς ὡς ἄνω ἀποφάσεως τῆς ἁρμόδιας ἐπιτροπῆς δὲν εἶχε ὑποβληθεῖ καμμιὰ ἔνσταση, ἀποφασίζουμε:

Κυρώνουμε τὴν ἀπὸ 25.10.1977 ἔκθεση καθορισμοῦ τῶν ὁρίων τοῦ οἰκισμοῦ Κοσμίου καὶ τὸ τοπογραφικὸ σκαρίφημα ποὺ τὴ συνοδεύει καὶ καθορίζουμε τὰ ὅρια τοῦ οἰκισμοῦ Κοσμίου ποὺ ὑπάρχει πρὶν ἀπὸ τὸ ἔτος 1923, καθὼς καὶ τοῦ κεντρικοῦ τομέα τοῦ οἰκισμοῦ αὐτοῦ, ὅπως φαίνονται στὸ παραπάνω τοπογραφικὸ σκαρίφημα.

Ἡ ἀπὸ 25.10.1977 ἔκθεση τῆς Ἐπιτροπῆς καθορισμοῦ τῶν ὁρίων οἰκισμοῦ Κοσμίου μαζὶ μὲ τὸ τοπογραφικὸ σκαρίφημα ποὺ τὴ συνοδεύει νὰ δημοσιευθοῦν στὴν Ἐφημερίδα τῆς Κυβερνήσεως.

Ἡ ἀπόφαση αὐτὴ νὰ δημοσιευθεῖ στὴν Ἐφημερίδα τῆς Κυβερνήσεως.

Κομοτηνή, 13 Δεκεμβρίου 1977

Ὁ Νομάρχης
ΠΑΝΑΓΙΩΤΗΣ ΦΩΤΕΑΣ

ΕΚΘΕΣΙΣ ΕΠΙΤΡΟΠΗΣ

Καθοριζούσης τὰ ὅρια τοῦ οἰκισμοῦ Κοσμίου Ν. Ροδόπης, προϋφισταμένου τοῦ ἔτους 1923 καὶ συγκροτηθείσης διὰ τῆς ὑπ' ἀριθμ. 38356/16.6.1976 ἀποφάσεως Ν. Ροδόπης, συμπληρωθείσης μεταγενεστέρως.

Ἐν Κομοτηνῇ σήμερον τὴν 25ην τοῦ μηνὸς Ὀκτωβρίου τοῦ ἔτους 1977 οἱ ὑπογεγραμμένοι:

1. Βαμβακόπουλος Βασίλειος, Ἀρχιτέκτων ἐπὶ 4ῳ βαθμῷ τῆς Δ.Τ.Υ.Ν. Ροδόπης.
2. Ματανᾶς Στέλιος, Ἀρχιτέκτων ἐπὶ 4ῳ βαθμῷ τῆς Δ.Τ.Υ.Ν.Ρ.
3. Γεωργιτζίκης Σταῦρος, Πρόεδρος τῆς Κοινότητος Κοσμίου, ἀποτελοῦντες μέλη τῆς ἀνωτέρω ἐπιτροπῆς συγκροτηθείσης κατ' ἐφαρμογὴν τῶν διατάξεων τῆς ὑπ' ἀριθμ. Ε. 35400/6.12.1975 ἀποφάσεως τοῦ Ὑπουργείου Δημοσίων Ἔργων «περὶ τρόπου καθορισμοῦ τῶν ὁρίων τῶν οἰκισμῶν, τῶν προϋφισταμένων τοῦ ἔτους 1923 καὶ στερουμένων ἐγκεκριμένου σχεδίου ρυμοτομίας» (ΦΕΚ 10 Δ'./1976), μετέβημεν κατόπιν προσκλήσεως τοῦ πρώτου ἐκ τῶν μελῶν τῆς Ἐπιτροπῆς εἰς τὸν οἰκισμὸν Κοσμίου πρὸς καθορισμὸν τῶν ὁρίων τοῦ οἰκισμοῦ τοῦ ὁποίου τμῆμα προϋπῆρχε τοῦ ἔτους 1923, καὶ διεπιστώσαμεν τὰ ἀκόλουθα:

1. Ὁ Οἰκισμὸς Κοσμίου εὑρίσκεται περὶ τὰ 2 χιλιόμετρα νοτίως τῆς Κονμοτινῆς καὶ ἀριστερὰ τῆς Ἐπαρχιακῆς ὁδοῦ Κομοτηνῆς - Μαρώνειας.
2. Λόγῳ τῆς γειτνιάσεώς του πρὸς τὴν Κομοτηνή, ἔχει ἀναπτυχθῆ τελευταίως καὶ ἐκτὸς τοῦ τμήματος ποὺ προϋπῆρχε τοῦ 1923, εἴτε αὐθαιρέτως, εἴτε διὰ διανομῆς οἰκοπέδων ὑπὸ τῆς Κοινωνικῆς Προνοίας δι' ἀστικὴν ἀποκατάστασιν ἀστέγων προσφύγων.
3. Ὑπάρχει ἀποτύπωσης λεπτομερὴς τοῦ οἰκισμοῦ Κοσμίου ποὺ ἔγινε τὸ ἔτος 1949 ἀπὸ τὸ Ὑπουργεῖον Ἀνοικοδομήσεως, ἀπὸ τὴν ὁποίαν δύναται νὰ διαπιστωθῇ ποῖαι οἰκοδομαὶ προϋπῆρχον τῆς χρονολογίας ἀποτυπώσεως.
4. Ἀπὸ μαρτυρίας ἡλικιωμένων κατοίκων τοῦ οἰκισμοῦ διεπιστώθη ὅτι κατὰ τὴν περίοδον 1923 - 1949, δὲν ἐγένετο οὐσιώδης μεταβολαὶ εἰς τὰ ὅρια τοῦ οἰκισμοῦ.

Ἡ Ἐπιτροπὴ ἀφοῦ ἐστάθμισεν τὰς ἀνωτέρω διαπιστώσεις καθορίζει τὰ ὅρια τοῦ οἰκισμοῦ Κοσμίου, στὸ Τμῆμα 1ον, τὸ ὁποῖον προϋφίστατο τοῦ ἔτους 1923, ὡς ἐμφαίνεται εἰς τὸ τοπογραφικὸ σκαρίφημα ποὺ συνοδεύει τὴν ἔκθεσιν ταύτην καὶ εἰς τὸ ὁποῖον ἀναγράφονται αἱ ὁριακαὶ ἰδιοκτησίαι.

Οἱ ἐντὸς παρενθέσεως ἀριθμοί, ἀντιστοιχοῦν εἰς τοὺς ἀριθμοὺς τῶν ἰδιοκτησιῶν αὐτῶν, ὅπως ἀναγράφονται εἰς τὴν ἀποτύπωσιν τοῦ Ὑπουργείου Ἀνοικοδομήσεως, δι' εὐχερεστέραν ἐπισήμανσιν των.

1. Μιχιούρης Ἀθανάσιος τοῦ Κων/νου	(35)
2. Κόκκολης Γεώργιος τοῦ Νικολάου	(39)
3. Ἀγγελίδης Βασίλειος τοῦ Κων/νου	(41)
4. Προσαλέντης Ἀναστάσιος τοῦ Γεωργίου	(42)
5. Μιχιούρης Παῦλος τοῦ Κων/νου	(77)
6. Ζαβαρινὸς Σωτήριος τοῦ Συμεὼν	(202)
7. Μιχιούρης Ἀναστάσιος τοῦ Χρήστου	(208)
8. Μιχιούρης Ἐλευθέριος τοῦ Χρήστου	(209)
9. Τσολάκης Παναγιώτης τοῦ Νικολάου	(215)


10. Χατζηνικολάου Παναγιώτης τοῦ Γεωργίου (218)
11. Ψάλτης Ὀδυσσεὺς τοῦ Γεωργίου (223)
12. Ψάλτης Γεώργιος τοῦ Ὀδυσσέως (226)
13. Τσολάκης Νικόλαος τοῦ Παναγιώτου (227)
14. Μάρκου Σταῦρος τοῦ Δημητρίου (262)
15. Κρόκος Κων/νος τοῦ Κυριάκου (263)
16. Μιχαηλίδης Παρασκευᾶς τοῦ Βασιλείου (265)
17. Ψάλτης Ἰωάννης τοῦ Παναγιώτου (375)
18. Χατζηαποστόλου Παναγιώτης τοῦ Κων/νου (370)
19. Κάμπος Χριστόδουλος τοῦ Δημητρίου (366)
20. Δόλικρας Ἐλευθέριος τοῦ Νικολάου (368)
21. Μπέτσιος Σαράντης τοῦ Κων/νου (367)
22. Ψάλτης Χριστόδουλος τοῦ Πολυχρόνη (305)
23. Σαχούλης Νικόλαος τοῦ Ἐμμανουὴλ (307)
24. Γεωργουλιὸς Ἀθανάσιος τοῦ Δημητρίου (313)
25. Βελέτζας Κων/νος τοῦ Ἠλία (311)
26. Καραγεωργίου Ξανθὴ τοῦ Χαραλάμπους (344)
27. Γκιουλιούμης Εὐστάθιος τοῦ Νικολάου (345)
28. Τσομπανβαγγέλης Ἐλευθέριος τοῦ Ἰωάννου (339)
29. Κουροὺ Παναγιώτης τοῦ Εὐαγγέλου (336)
30. Παπάζογλου Γεώργιος τοῦ Κων/νου (360)
31. Τσομπανβαγγέλης Μαργαρίτης τοῦ Ἰωάννου (359)
32. Κουροὺ Ἰωάννης τοῦ Εὐαγγέλου (358)
33. Κιουκτσῆς Χαράλαμπος τοῦ Θωμᾶ (357)
34. Κιουκτσῆς Θωμᾶς τοῦ Ἀποστόλου (353)
35. Μαγγάκου Χρυσὴ τοῦ Παναγιώτου (348)
36. Κιοσσεΐ Κων/νος τοῦ Νικολάου (347)
37. Ἴτσας Δημοσθένης τοῦ Ἐλευθερίου (190)
38. Θεολόγου Δημήτριος τοῦ Μαργαρίτη (189)
39. Σωτηρίου Κων/νος τοῦ Σωτηρίου (176)
40. Ἀρσενίου Μενέλαος τοῦ Ἰωάννου (175)
41. Γεωργούλης Ἀθανάσιος τοῦ Βασιλείου (177)
42. Ἀρσενίου Σπῦρος τοῦ Δημητρίου (171)
43. Πετρόπουλος Ἀναστάσιος τοῦ Κων/νου (168)
44. Πετρόπουλος Κων/νος τοῦ Ἀναστασίου (166)
45. Μιχαηλίδης Ἰωάννης τοῦ Δημητρίου (165)
46. Κιοσὲς Ἠλίας τοῦ Κων/νου (163)
47. Τσάκας Ἀναστάσιος τοῦ Γεωργίου (133)
48. Χατζηνικολάου Κων/νος τοῦ Ἰωάννου (131)
49. Τσορπατζόγλου Κων/νος τοῦ Ἀθανασίου (129)
50. Μιχαηλίδης Βασίλειος τοῦ Νικολάου (128)
51. Μιχαηλίδης Δημήτριος τοῦ Ἰωάννου (132)
52. Καζάκος Γεώργιος τοῦ Ἀθανασίου (84)
53. Πετρόπουλος Δημοσθένης τοῦ Κων/νρυ (86)
54. Ζινάπης Ἀθανάσιος τοῦ Γεωργίου (8)
55. Τσορμπαζόγλου Ἰωάννης τοῦ Βασιλείου (7)
56. Τσίτσος Χριστόδουλος τοῦ Ἰωάννου (51)
57. Πανιέρης Κων/νος τοῦ Δημητρίου (50)
58. Πέξου Ἀθανάσιος τοῦ Νικολάου (25)
59. Κόκκολης Χαράλαμπος τοῦ Ἐμμανουὴλ (26)
60. Μιχιούρης Ἀθανάσιος τοῦ Κων/νου (35)

Ὡς κεντρικὸν τμῆμα τοῦ οἰκισμοῦ ἡ Ἐπιτροπὴ καθορίζει τὸν τομέα ποὺ περικλείεται ἀπὸ τὶς ἀκόλουθες ἰδιοκτησίες:

61. Μάμογλου Γεώργιος τοῦ Βασιλείου (246)
62. Καραγεωργίου Ἀθανάσιος τοῦ Σωτηρίου (249)
63. Γκάγκας Δημήτριος τοῦ Κυριάκου (245)
64. Γεωργιτζάκης Ἀθανάσιος τοῦ Γαβριὴλ (285)
65. Νικολαΐδης Δῆμος τοῦ Ἀρσενίου (283)
66. Νικολαΐδης Δῆμος τοῦ Ἀρσενίου (284)
67. Κοτζαμάνης Ἡρακλῆς τοῦ Θεοδώρου (281)
68. Γεωργουλιὸς Ἀπόστολος τοῦ Δημητρίου (275)
69. Κιμπάρης Λάμπρος τοῦ Ἀθανασίου (273)
70. Λύκου Ἀνδρέας τοῦ Παρασκευᾶ (268)
71. Χατζηνικολάου Νικόλαος τοῦ Γεωργίου (127)
72. Παννούση Μαριάνθη χήρα τοῦ Ἀγγέλου (126)
73. Πανέρης Θεόκλιτος τοῦ Βασιλείου (112)
74. Φουτσιτζῆ Εὐαγγελία χήρα τοῦ Προφίλη (109)
75. Δικμὲς Νικόλαος τοῦ Κων/νου (102)
76. Δικμὲς Χρῆστος τοῦ Γεωργίου (101)
77. Δάγκας Εὐάγγελος τοῦ Γεωργίου (97)
78. Σαρρῆς Δημήτριος τοῦ Ἀναστασίου (95)
79. Τσάκας Παῦλος τοῦ Γεωργίου (94)
80. Τρελλάκης Κων/νος τοῦ Ἀναστασίου (90)
81. Πανέρης Συμεὼν (52)
82. Καρασταματίου Σταῦρος (53)
83. Σαχούλης Βασίλειος τοῦ Ἐμμανουὴλ (54)
84. Σπύρου Ἀπόστολος τοῦ Ἀθανασίου (56)
85. Πίτατζη Παρασκευὴ τοῦ Κων/νου (58)
86. Κάρου Τριανταφυλλιὰ χήρα Σταματίου (61)
87. Τουχτσῆς Ἀνέστης τοῦ Δημητρίου (66)
88. Κοτσολίτος Εὐάγγελος τοῦ Γεωργίου (67)
89. Τζοκίδης Κων/νος τοῦ Δημητρίου (74)
90. Κοκκόλης Ἀθανάσιος τοῦ Νικολάου (73)
91. Ἀγγελίδης Χρυσόστομος τοῦ Βασιλείου (76)
92. Κοτσολίτος Κων/νος τοῦ Σαράντη (205)
93. Δικμὲς Ἀναστάσιος τοῦ Κων/νου (206)
94. Καραγιάννης Ἰωάννης τοῦ Ἠλία (204)
95. Γεωργιτζίκης Σταῦρος τοῦ Πολυχρόνη (207)
96. Τσομπανγιοβάνης Ἰωάννης τοῦ Βασιλείου (212)
97. Μάμογλου Χαράλαμπος τοῦ Βασιλείου (213)
98. Μάμογλου Θεοχάρης τοῦ Χριστοδούλου (214)
99. Κυριακόπουλος Πασχάλης τοῦ Κων/νου (217)
100. Σπύρου Μιχαὴλ τοῦ Νικολάου (241)

Ἡ ἀπόφαση αὐτὴ νὰ δημοσιευθῆ στὴν Ἐφημερίδα τῆς Κυβερνήσεως.

Ἡ Ἐπιτροπὴ
Β. ΒΑΜΒΑΚΟΠΟΥΛΟΣ, Σ. ΜΑΤΑΝΑΣ
Σ. ΓΕΩΡΓΙΤΖΙΚΗΣ

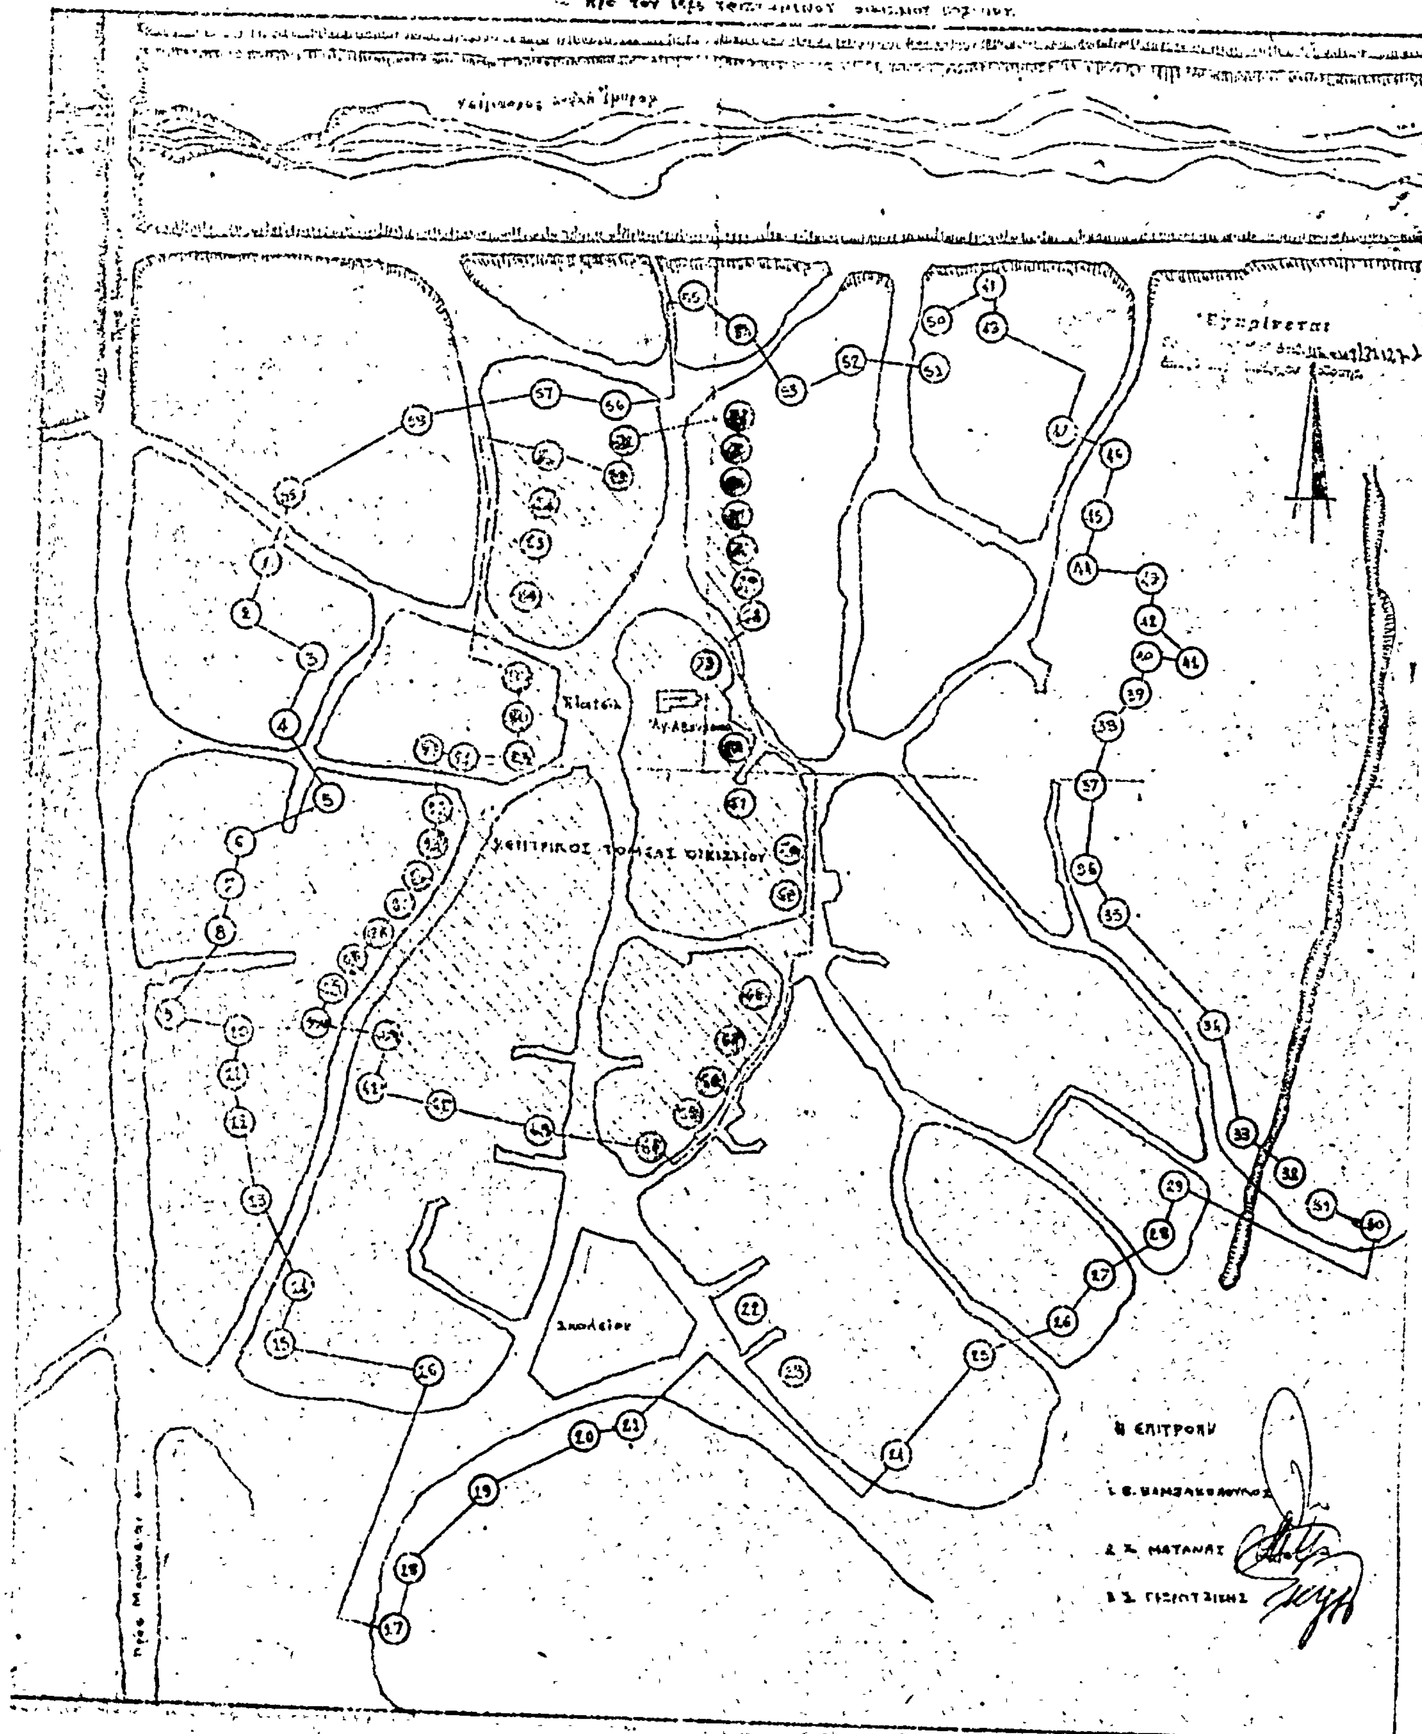
ΚΕΝΤΡΙΚΟΣ ΤΟΜΕΑΣ ΟΙΚΙΣΜΟΥ
Σχολείον
Η ΕΠΙΤΡΟΠΗ